

Bestandteile des Bebauungsplanes Hauptstrasse I  
der Gemeinde Olching

Textteil mit Festsetzungen durch Text und Begründung

in der Fassung vom: 27.03.1984  
geändert am: 04.09.1984  
17.05.1985  
10.12.1985  
19.07.1988  
20.12.1988  
11.07.1989

ergänzt u. berichtigt gem. Schreiben des Landratsamtes Fürstfeldbruck  
vom 06.02.1990 am: 04.04.1990

Städtebauliche Leitvorstellung Plan M. 1/1000

in der Fassung vom: 27.03.1984  
geändert am: 17.05.1985

Bebauungsplan Plan M. 1/1000

in der Fassung vom: 27.03.1984  
geändert am: 17.05.1985  
10.12.1985  
13.11.1986  
28.01.1988  
19.07.1988  
20.12.1988  
11.07.1989

ergänzt u. berichtigt gem. Schreiben des Landratsamtes Fürstfeldbruck  
vom 06.02.1990 am: 04.04.1990

Der Bebauungsplan ist nur in Verbindung aller Bestandteile  
nützlich.

Planfertiger:


Dipl. Ing. Arch.  
Rudolf Furst  
Edelweisstr. 40  
8034 Germering

*R. Furst*




Gemeinde Olching, *Kochmann* A. Bürgermeister

# BEBAUUNGSPLAN OLCHING HAUPTSTRASSE I

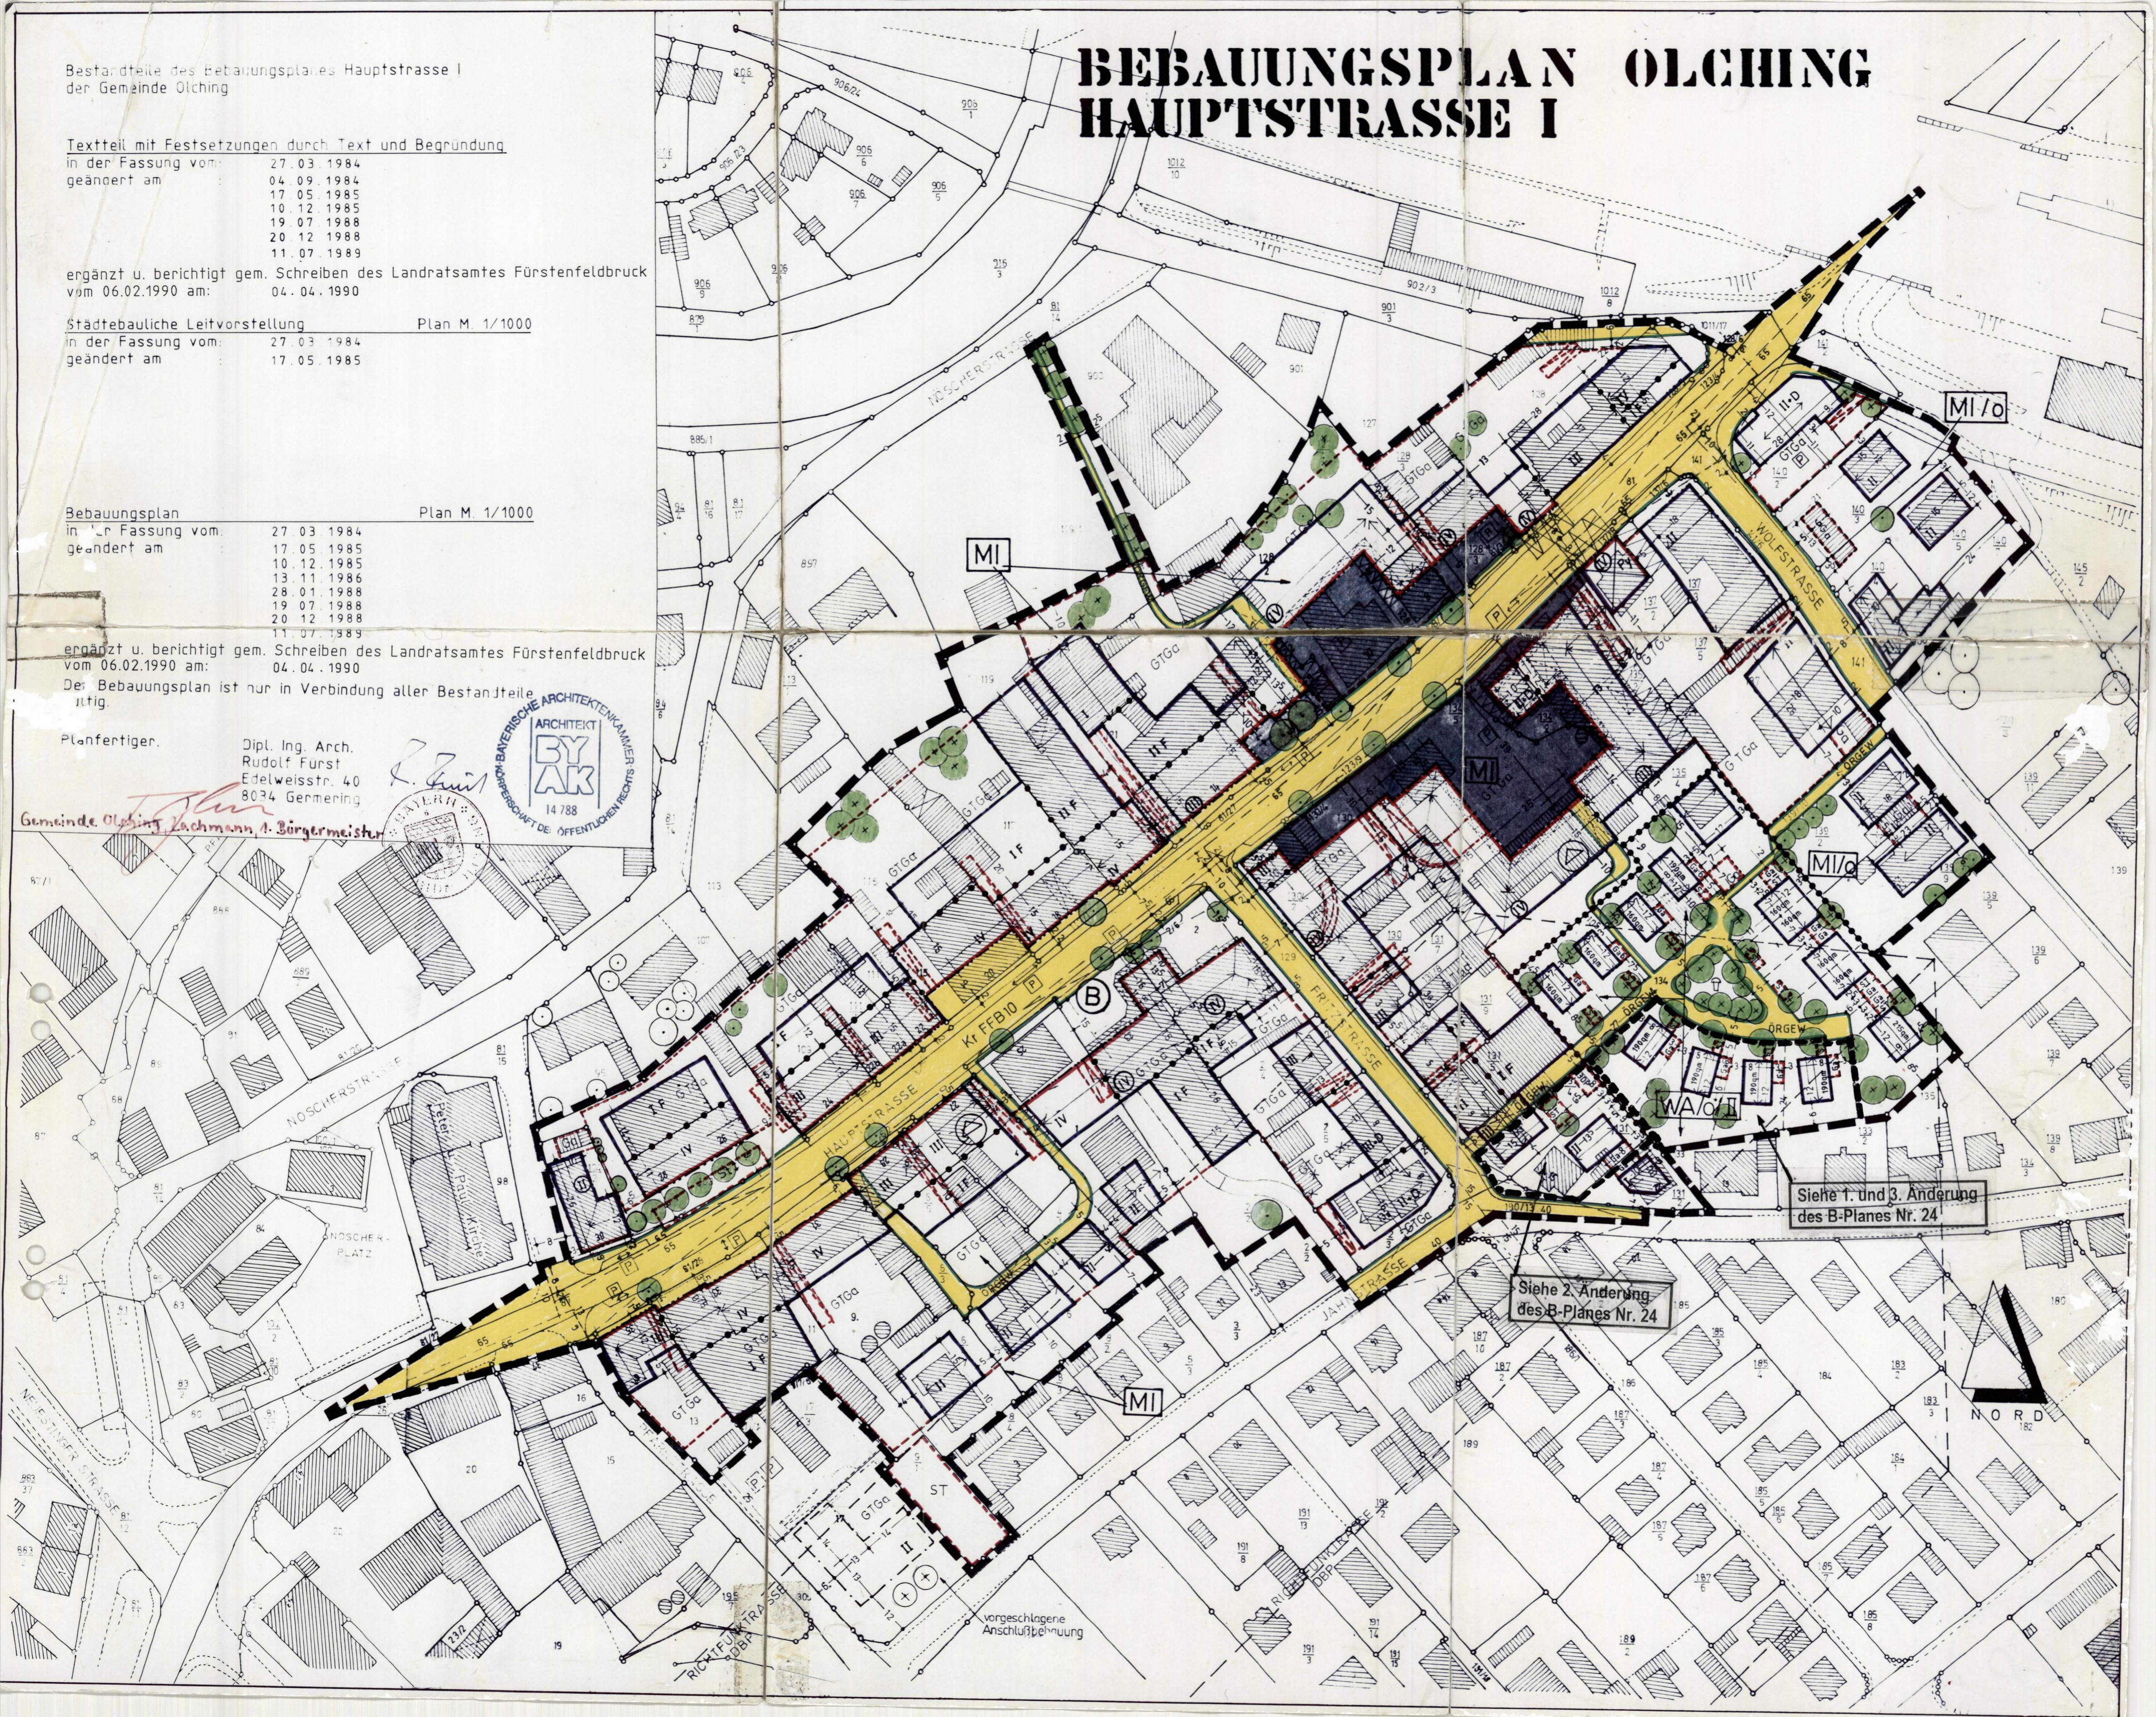

Siehe 1. und 3. Änderung  
des B-Planes Nr. 24

Siehe 2. Änderung  
des B-Planes Nr. 24

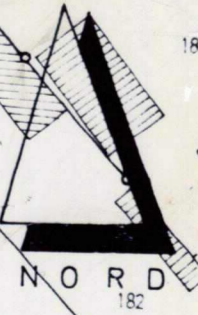

vorgeschlagene  
Anschlussbeziehung