



BEGRÜNUNGSPLAN ZUM ÄNDERUNGSPLAN M. 1:1000

(2. Änderung des BebauPl. Nr. 50)
ZUM BEBAUUNGSPLAN ESTING B 471 -BUNDESBAHN- HAUPTSTRASSE
UMFASSEND DIE GRUNDSTÜCKE FLURSTÜCK-NR. 550 u. 551
DIESER PLAN IST BESTANDTEIL DES
ÄNDERUNGSBEBAUUNGSPLANES

MASCHENDRAHTZAUN OHNE
HINTERPFLANZUNG MAX. 80 CM HOCH.

DIE IM GENEHMIGTEN BEGRÜNUNGS-
PLAN ENTHALTENEN FESTSETZUNGEN
GELTEN FÜR DIESEN BEGRÜNUNGS-
PLAN ENTSPRECHEND.

2. Änderung

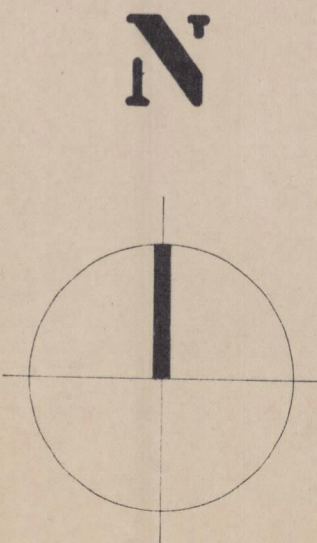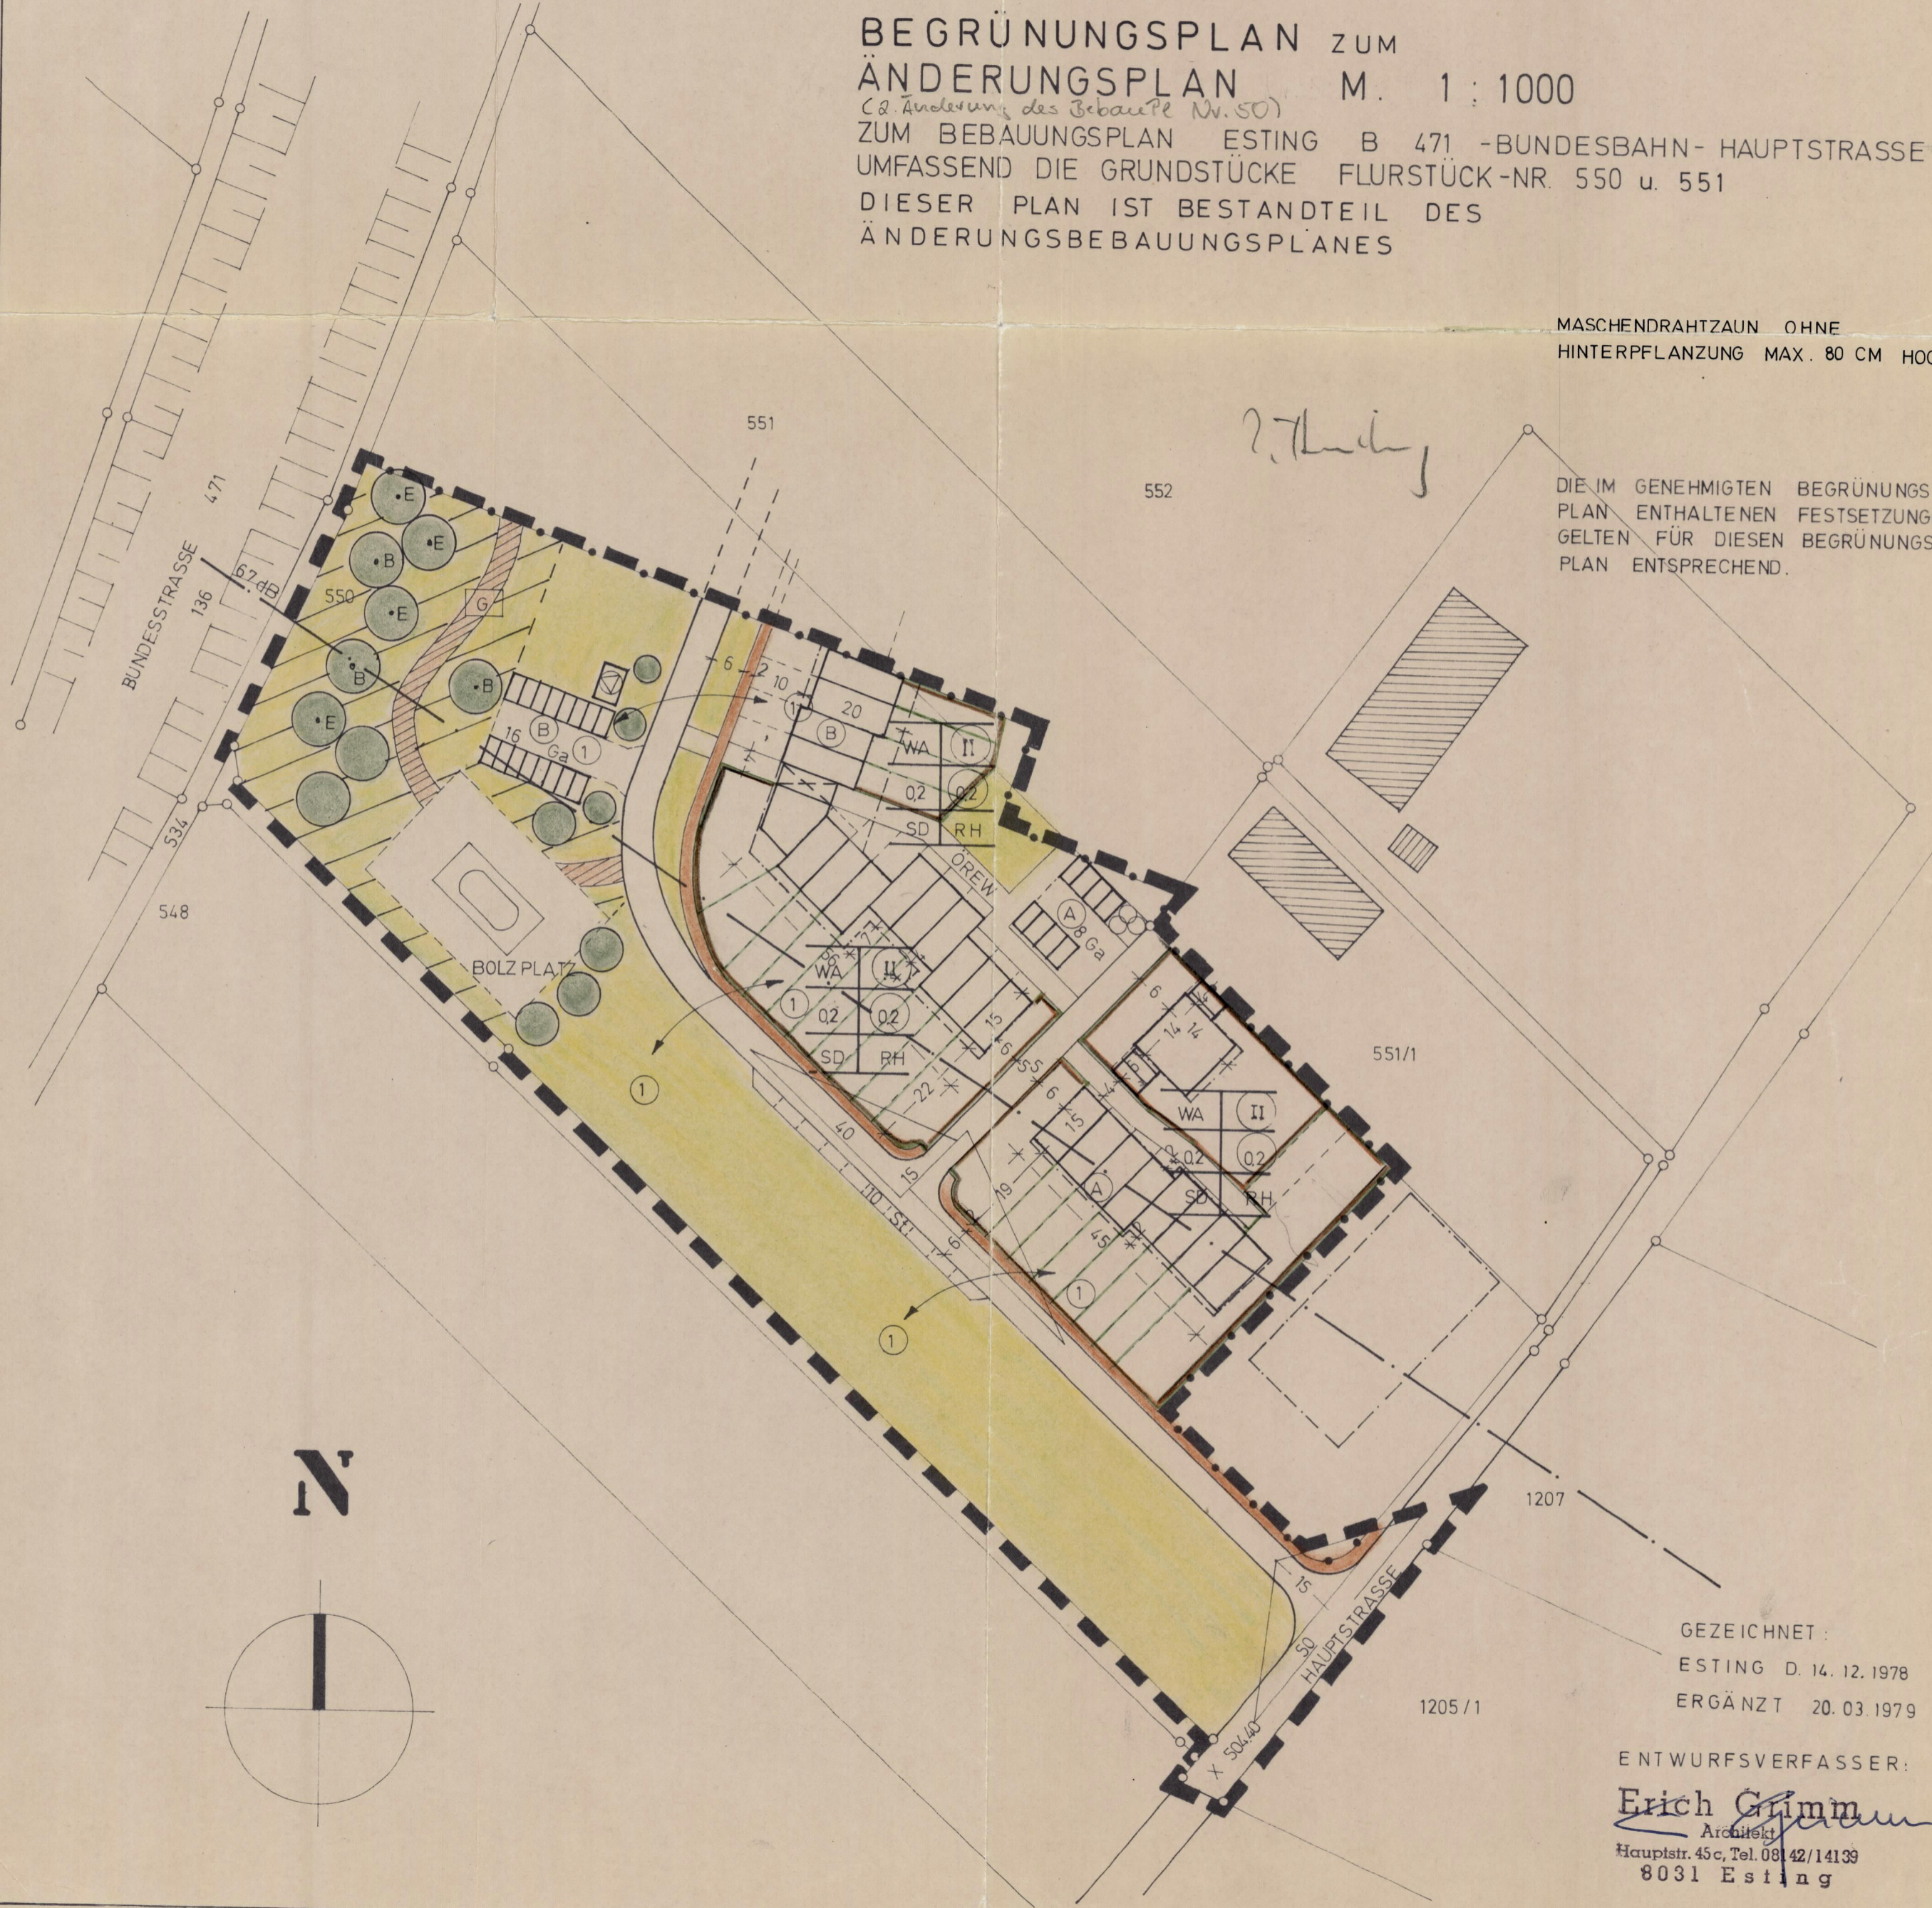

GEZEICHNET:
ESTING D. 14. 12. 1978
ERGÄNZT 20. 03. 1979

ENTWURFSVERFASSER:
Erich Grimm
Architekt
Hauptstr. 45c, Tel. 08142/14139
8031 Esting